


## • PLAN du site

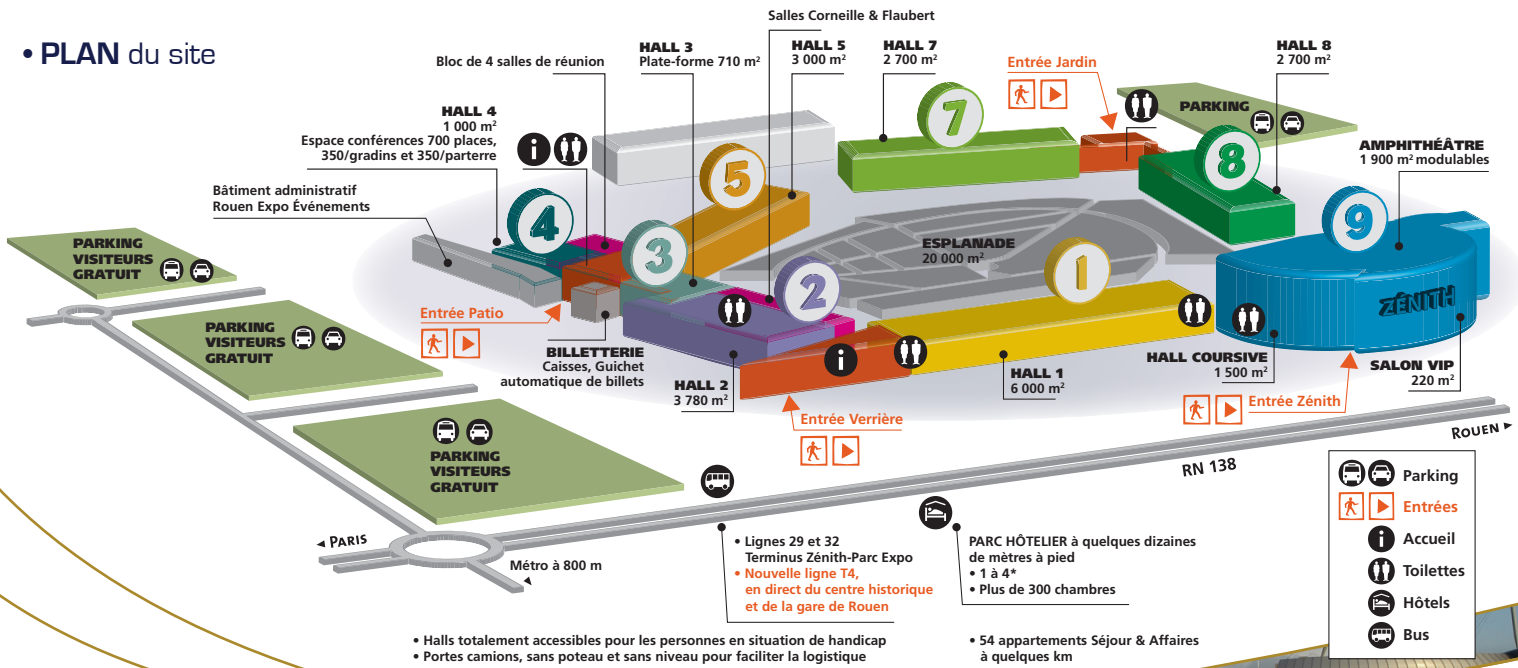

## • LE PARC DES EXPOSITIONS

HALLS	ESPACE			UTILISATION				ÉQUIPEMENTS	
	SURFACE	HAUTEUR SOUS PLAFOND	SOL	ÉVÉNEMENT D'ENTREPRISE	SALON	CONCOURS	COCKTAIL	WIFI & FILAIRE	EAU
Entrée Verrière	950 m <sup>2</sup>	10 m	Béton ciré	X	X		X	X	
Entrée Patio	1 200 m <sup>2</sup>	4 à 5 m	Résine	X	X		X	X	
Entrée Jardin	80 m <sup>2</sup>	3,50 m	Résine	Accueil équipé (desk, 3 bureaux, bloc sanitaires)				X	
Hall 1	6 000 m <sup>2</sup>	8 m	Béton quartzé	X	X	2 000 pers.		X	X
Hall 2	3 780 m <sup>2</sup>	4,5 à 8 m	Bitume	X	X	1 500 pers.		X	
Hall 3	710 m <sup>2</sup>	3 à 4,5 m	Béton lissé	X	X	210 pers.	X	X	
Hall 4*	1 000 m <sup>2</sup>	4 à 6,5 m	Béton lissé	X	X	400 pers.	X	X	
Hall 5	3 000 m <sup>2</sup>	3 à 7 m	Bitume	X	X	790 pers.		X	X
Hall 7	2 700 m <sup>2</sup>	7 m	Bitume	X	X	750 pers.		X	X
Hall 8	2 700 m <sup>2</sup>	7 m	Goudron	X	X	750 pers.		X	X

SALLES	ESPACE			CONFIGURATIONS			
	SURFACE	HAUTEUR SOUS PLAFOND	FORMAT « U »	FORMAT COCKTAIL	FORMAT THÉÂTRE	TABLE RONDE	FORMAT CONCOURS
Salle Corneille**	425 m <sup>2</sup>	3,8 m	80 pers.	400 pers.	400 pers.	420 pers.	110 pers.
Salle Flaubert	210 m <sup>2</sup>	3,8 m	50 pers.	200 pers.	250 pers.	150 pers.	60 pers.
Salle 1 - Guy de Maupassant	168 m <sup>2</sup>	2,8 m	40 pers.	180 pers.	200 pers.	80 pers.	-
Salle 2 - Victor Hugo	85 m <sup>2</sup>	2,8 m	20 pers.	80 pers.	100 pers.	60 pers.	-
Salles 2/3	167 m <sup>2</sup>	2,8 m	50 pers.	160 pers.	180 pers.	80 pers.	-
Salle 3 - Bernard Fontenelle	82 m <sup>2</sup>	2,8 m	20 pers.	80 pers.	100 pers.	60 pers.	-
Salle 4 - Maurice Leblanc	80 m <sup>2</sup>	2,8 m	20 pers.	80 pers.	100 pers.	50 pers.	-

\* Le hall 4 est équipé d'un gradin de 350 places, pouvant être complété d'un parterre de 350 à 500 chaises  
 \*\* La salle Corneille est divisible en 2 salles de réunion indépendantes

PARC EXPO DE ROUEN : CS 90291 - 76121 Le Grand-Quevilly cedex  
 Contact : Karl DELAPORTE - Tél. : 02 35 18 28 28 - karl.delaporte@rouen-expo.com

## • LE ZÉNITH

LES ESPACES	SUPERFICIE	SOL	NOMBRE DE PERSONNES		UTILISATION						ÉQUIPEMENTS			
			assises	debout	événement entreprises	concerts	concours / salons	Show case / défilé	cocktail	repas	WIFI	Lave Vaisselle	Chambre froide	EAU
HALL	1500 M <sup>2</sup>	Béton ciré	1500	3000	X		X	X	X	X	X			X
FOSSE SALLE PRINCIPALE	1200 M <sup>2</sup>	Béton ciré	1200	2400	X	X	X	X	X	X	X			
Espace scénique salle principale	700 M <sup>2</sup>	Béton ciré	700	1400	X	X	X	X	X	X	X			X
Grande salle fosse totale	1900 M <sup>2</sup>	Béton ciré	1900	3800	X	X	X	X	X	X	X			X
Salon VIP	220 m <sup>2</sup>	Moquette	220	300	X	X	X	X	X	X	X			
salle / loge 1	40 m <sup>2</sup>	Lino	19	19	X		X		X		X			
Salle / loge 2	32 m <sup>2</sup>	Lino	19	19	X		X		X		X			
Salle / loge 3	32 m <sup>2</sup>	Lino	19	19	X		X		X		X			
Salle / loge 4	40 m <sup>2</sup>	Lino	19	19	X		X		X		X			
Bar	60 m <sup>2</sup>	Béton ciré	60	120	X		X		X		X			
Local traiteur catering 1	130 m <sup>2</sup>	Lino	130	200	X		X	X	X	X	X	X	X	X
Local traiteur catering 1	60 m <sup>2</sup>	Lino	19	19	X		X	X	X	X	X			X
Bureau de production 1	20 m <sup>2</sup>	Lino	19	19	X		X				X			
Bureau de production 2	20 m <sup>2</sup>	Lino	19	19	X		X				X			
Bureau de production 3	20 m <sup>2</sup>	Lino	19	19	X		X				X			
Bureau de production 4	27 m <sup>2</sup>	Lino	19	19	X		X				X			

ZÉNITH DE LA MÉTROPOLE ROUEN NORMANDIE - 44 avenue des Canadiens - 76120 Le Grand-Quevilly  
 Contact : Christine BILLARD - Tél. : 02 32 91 40 56 - 06 12 95 35 29 - cbillard@zenith-de-rouen.com